



**POHLED JIHOVÝCHODNÍ 1:50 NOVÝ STAV**

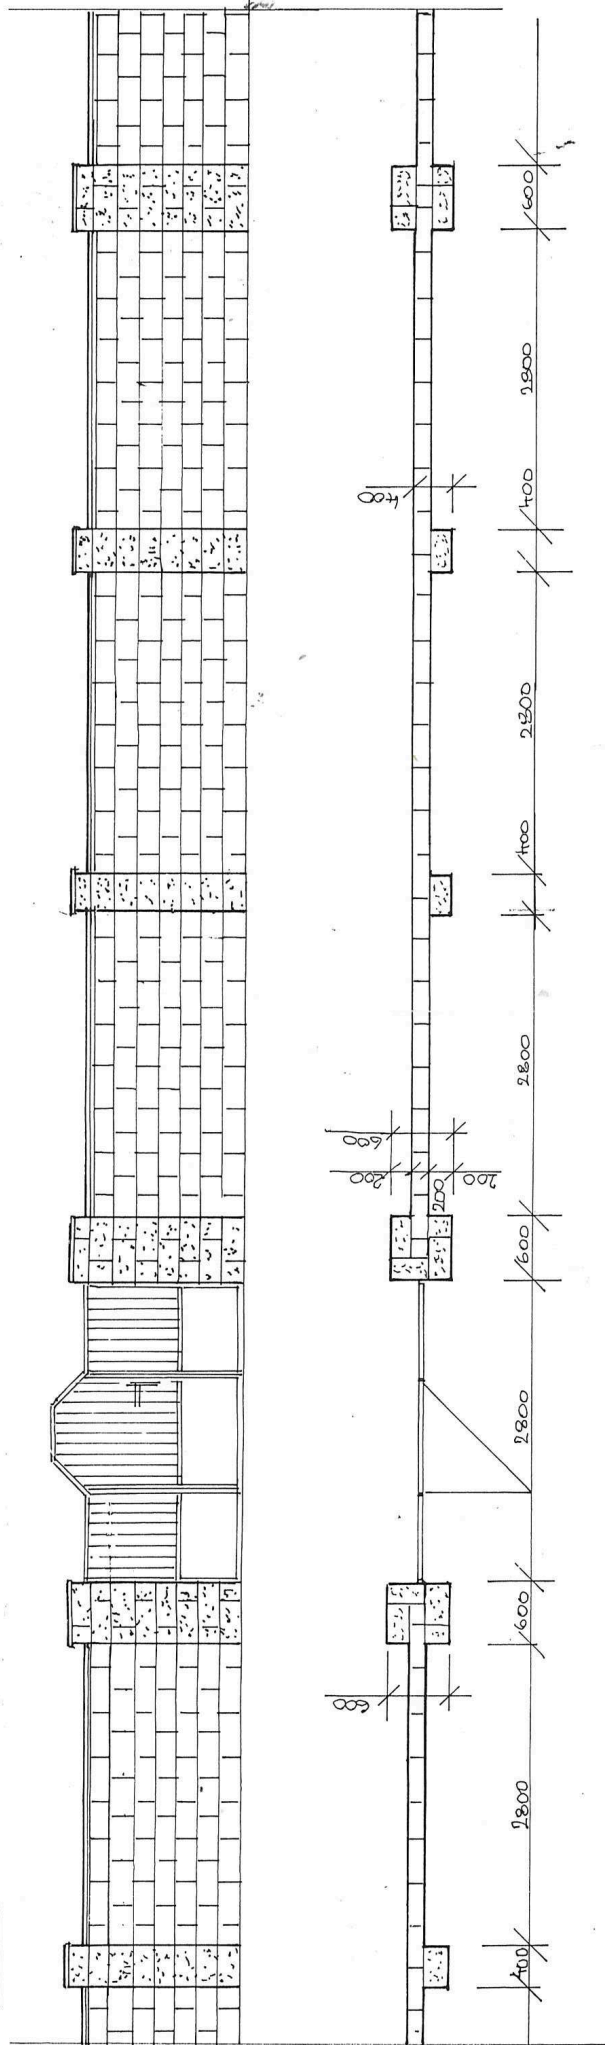

**POHLED JIHOVÝCHODNÍ 1:50 STARÝ STAV**

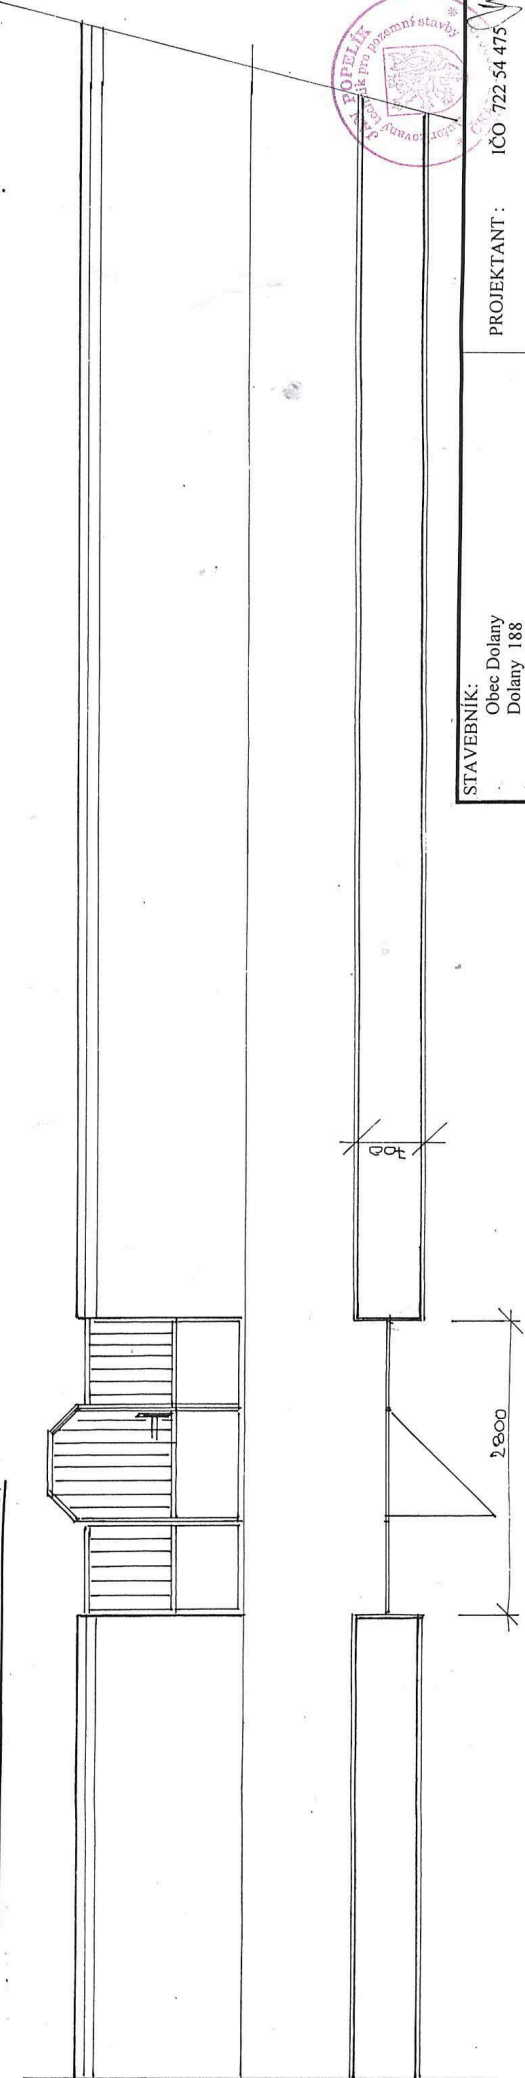

STAVEBNÍK: Obec Dolany Dolany 188 339 01 Klatovy	PROJEKTANT: IČO 722 54 475 JAN POPELÍK, KLATOVY-TAJANOV 55	
<b>OBNOVA HRBITOVNÍ ZDI VEŘEJNÉHO POHŘEBIŠTĚ V DOLANECH U KLATOV</b> Katastrální území Dolany, číslo katastrální 232,231/1		
		DATUM: 01/2019
Pohledy		MEŘÍTKO: 1 : 50
		Č. VÝKRESU: 5