


te = -15°C
větrná oblast

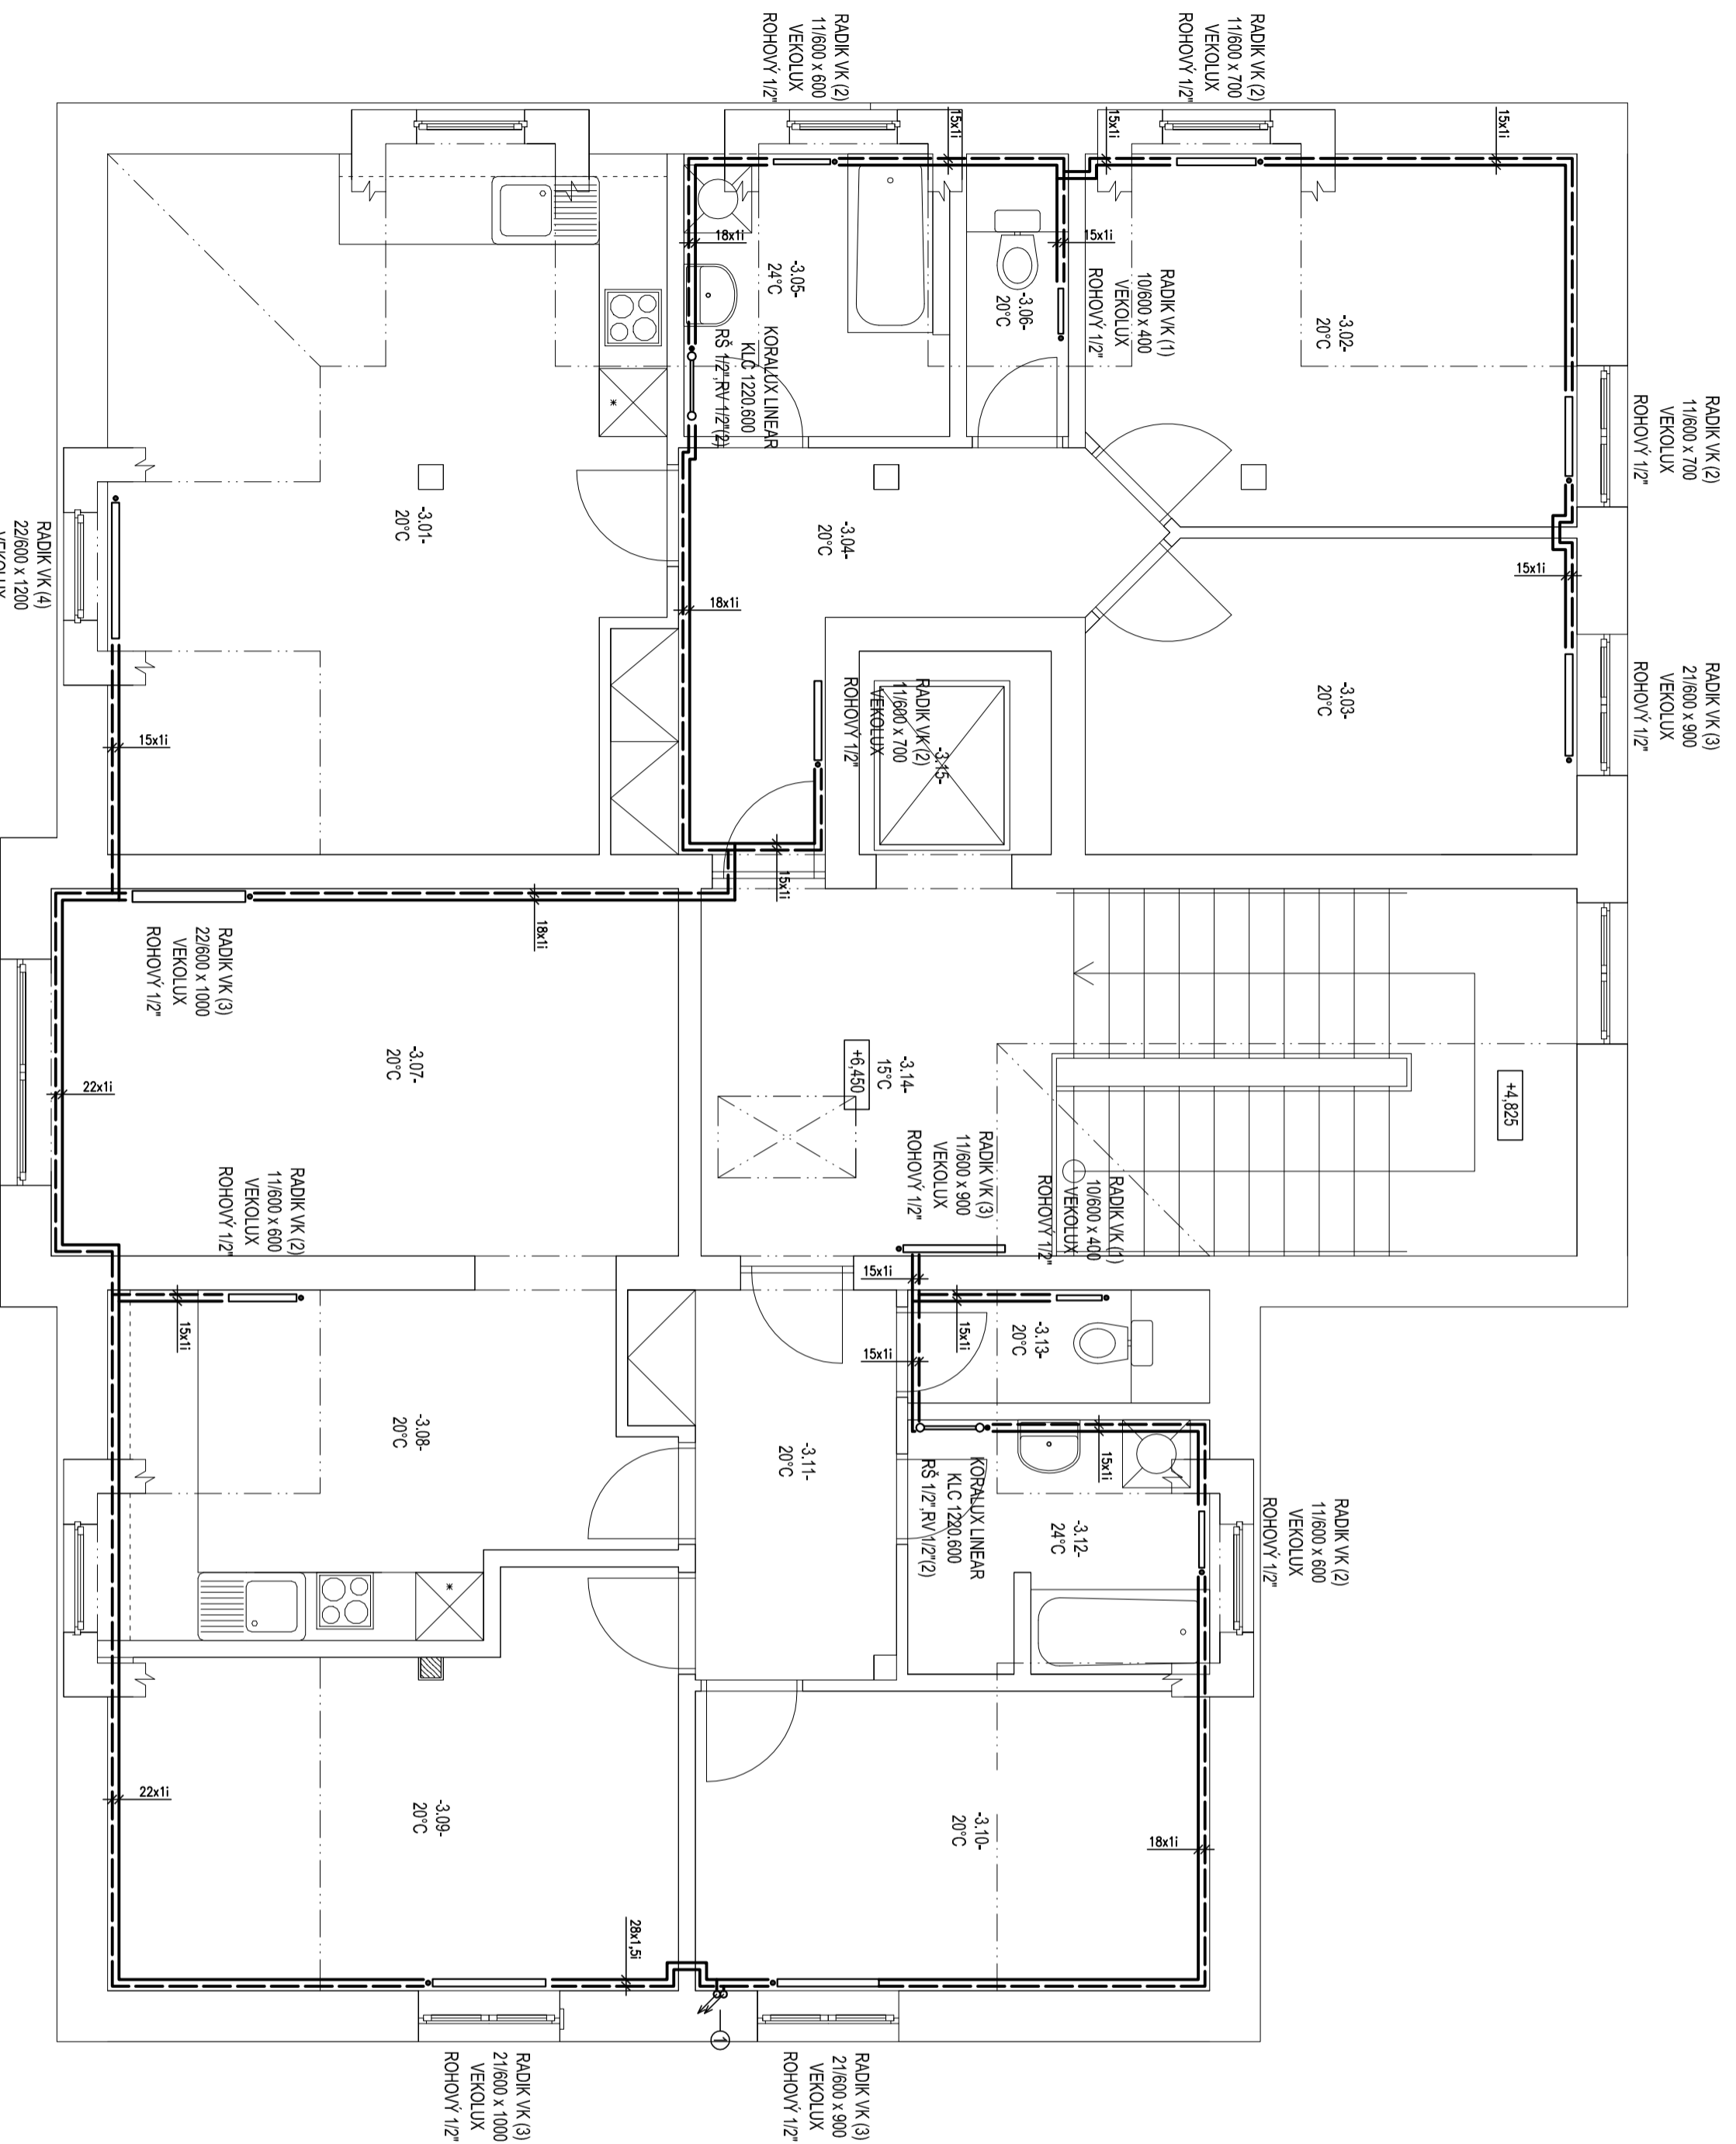

Všechna tělesa budou osazena termostatickými hlaviciemi Heimeler K, s ochranou proti zezemí. Tělesa budou dále osazena poměrovými měřiči spotřeby tepla

THERMOLUFT KT s.r.o. VZT, klimatizace a vytápění, Klatovy 867/III			
Zodp. projektant	Projektant	Kreslil	IČO: 29109990
Ing. Štětka	Ing. Štětka	Pojar	Datum: 11/2012
Investor: Obec Dolany, Dolany 125, 339 01 Klatovy			
Název dílce:		Stupeň:	P.P.
Víceúčelová budova obce Dolany		Formát:	4 A4
		Měřítko:	1:50
Obsah:	Část stav. dok. Číslo výkr.		
Vytápění: Pudovys podkrovní	A.3.1.	B-04	